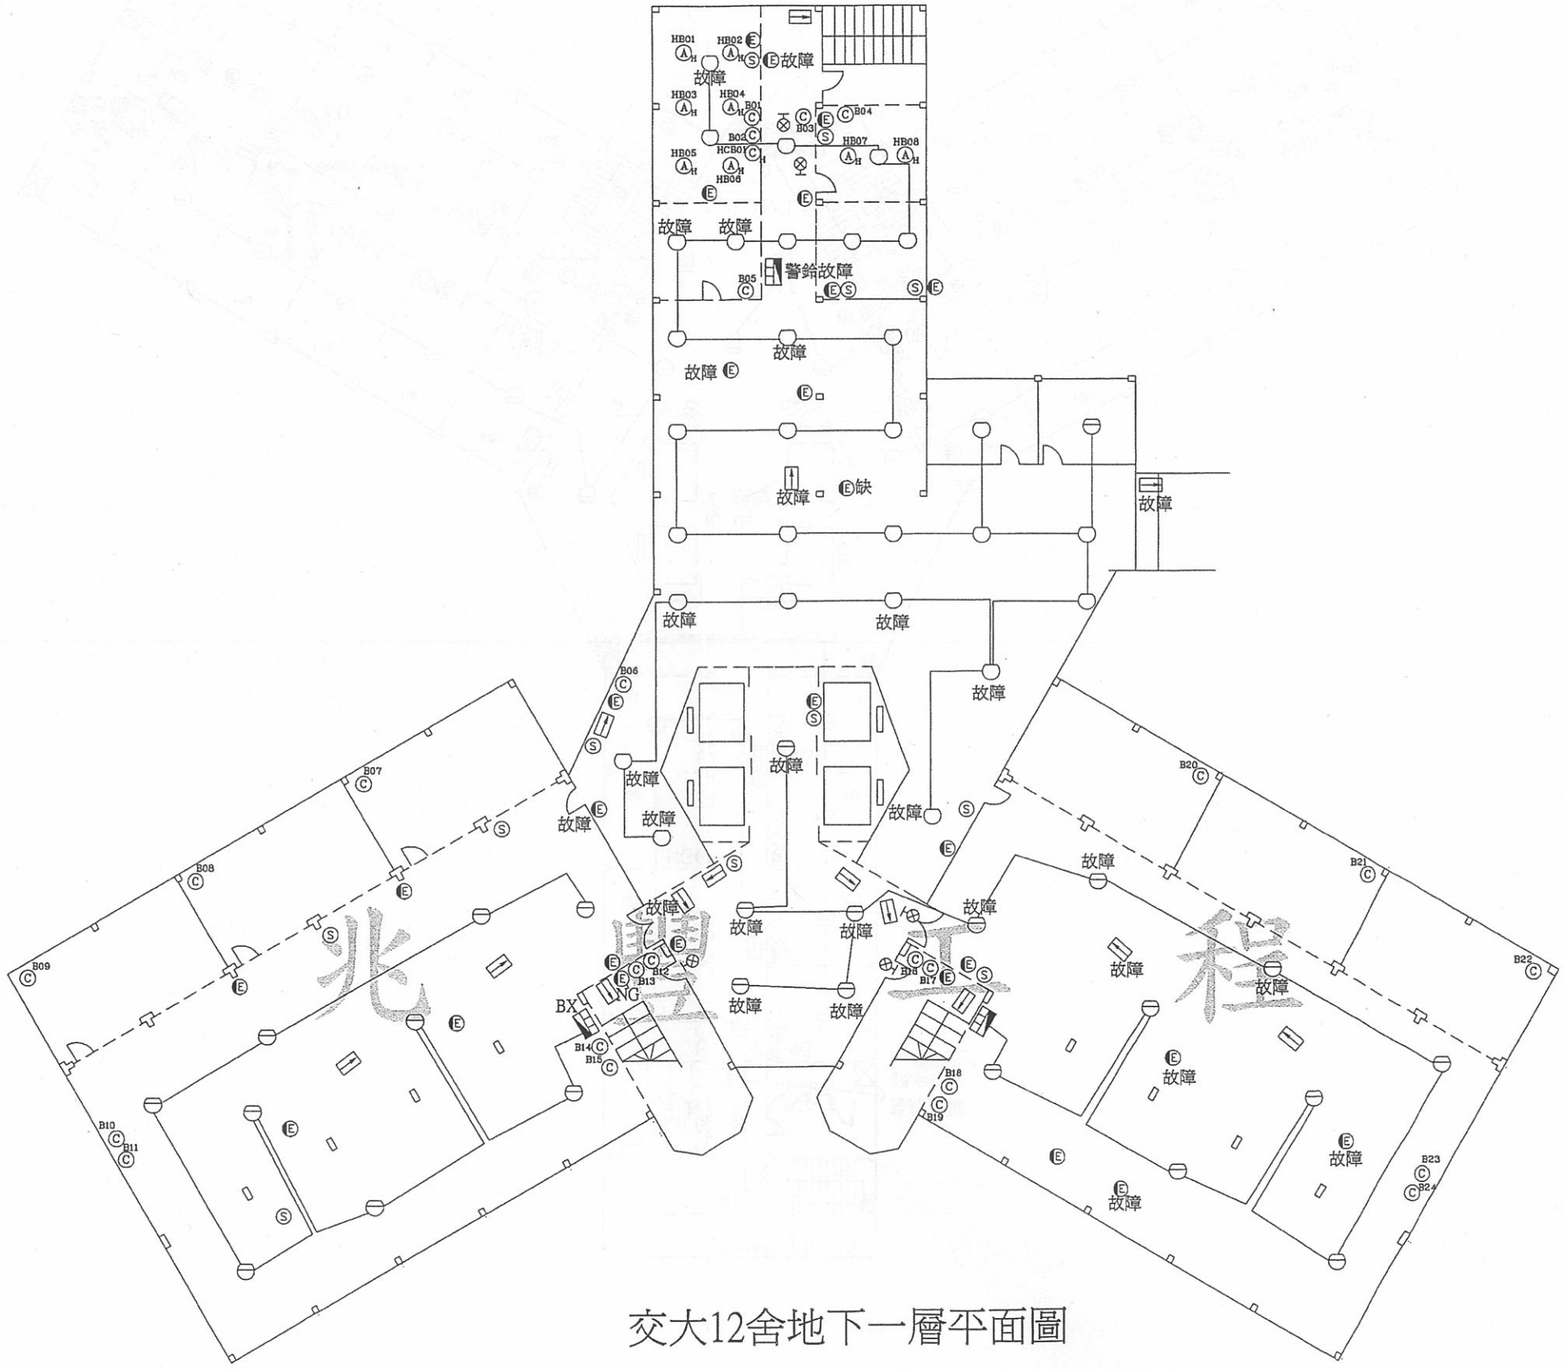

交大12舍地下一層平面圖

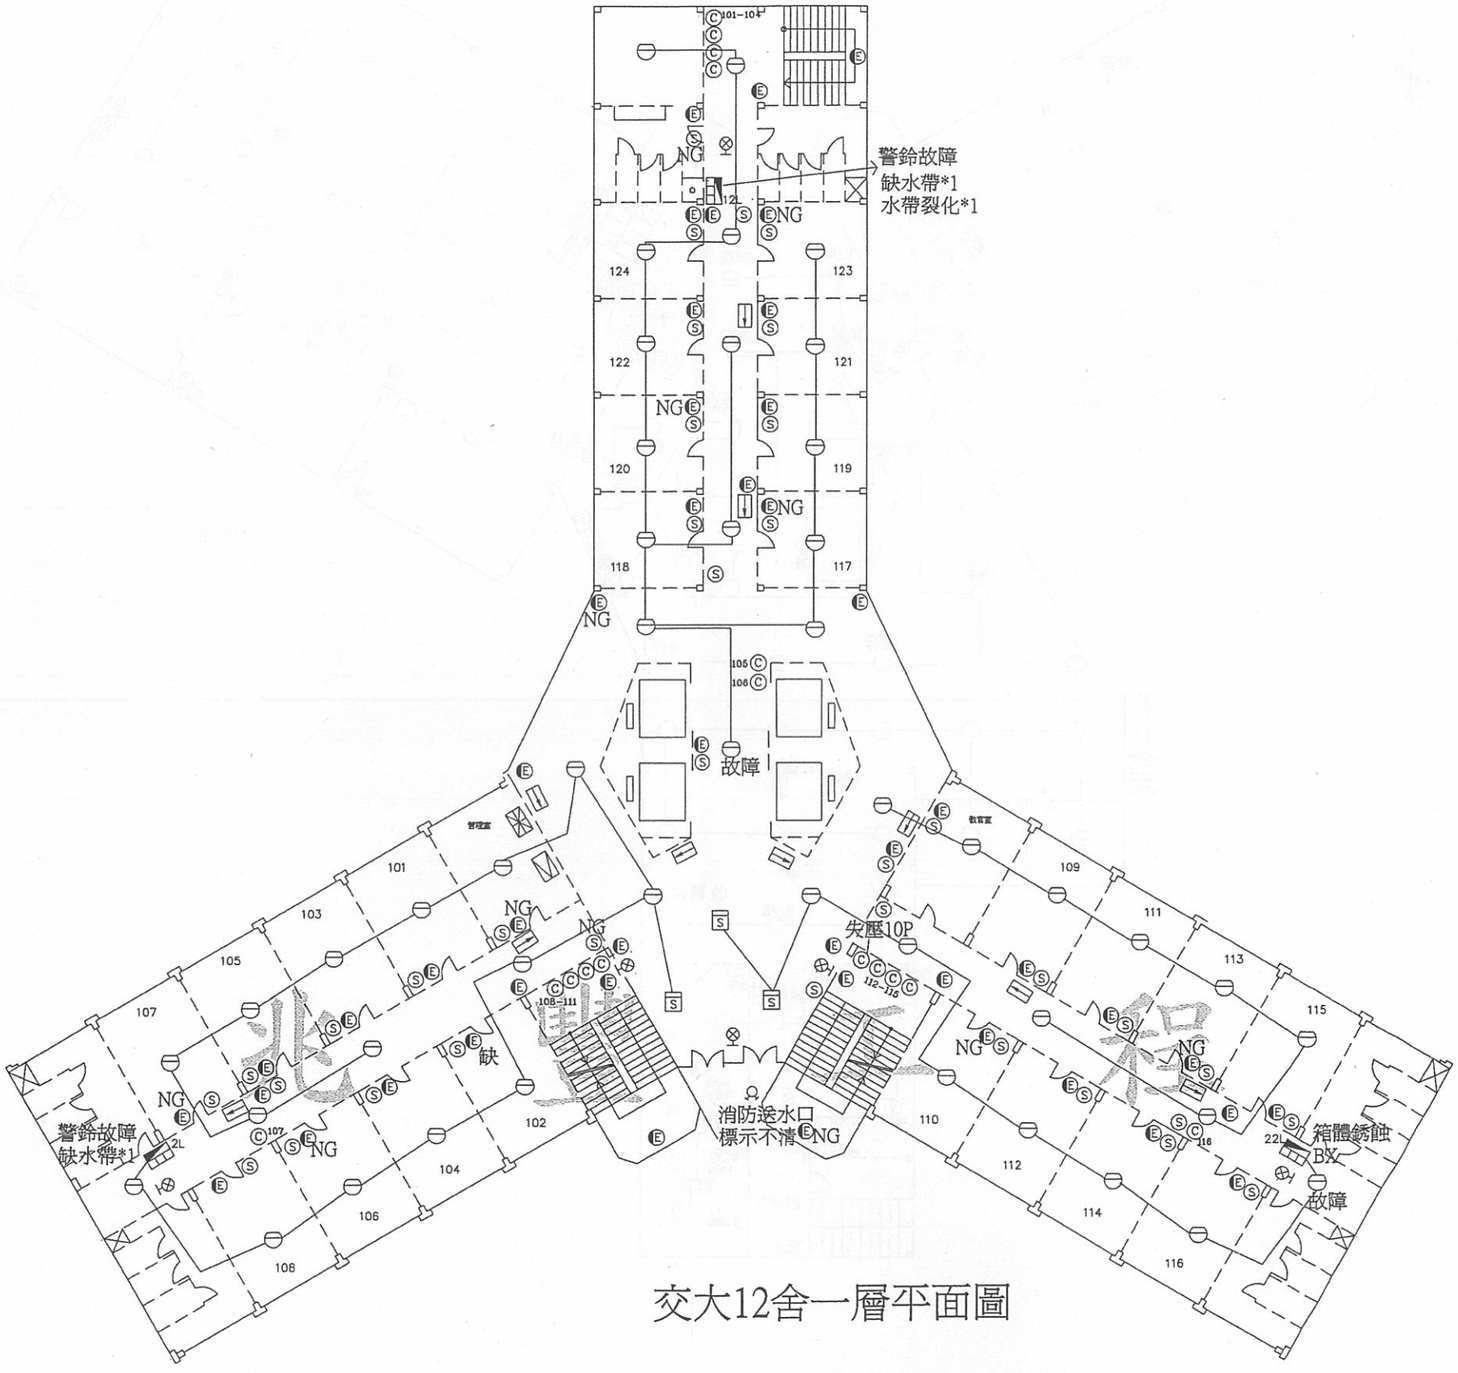

交大12舍一層平面圖

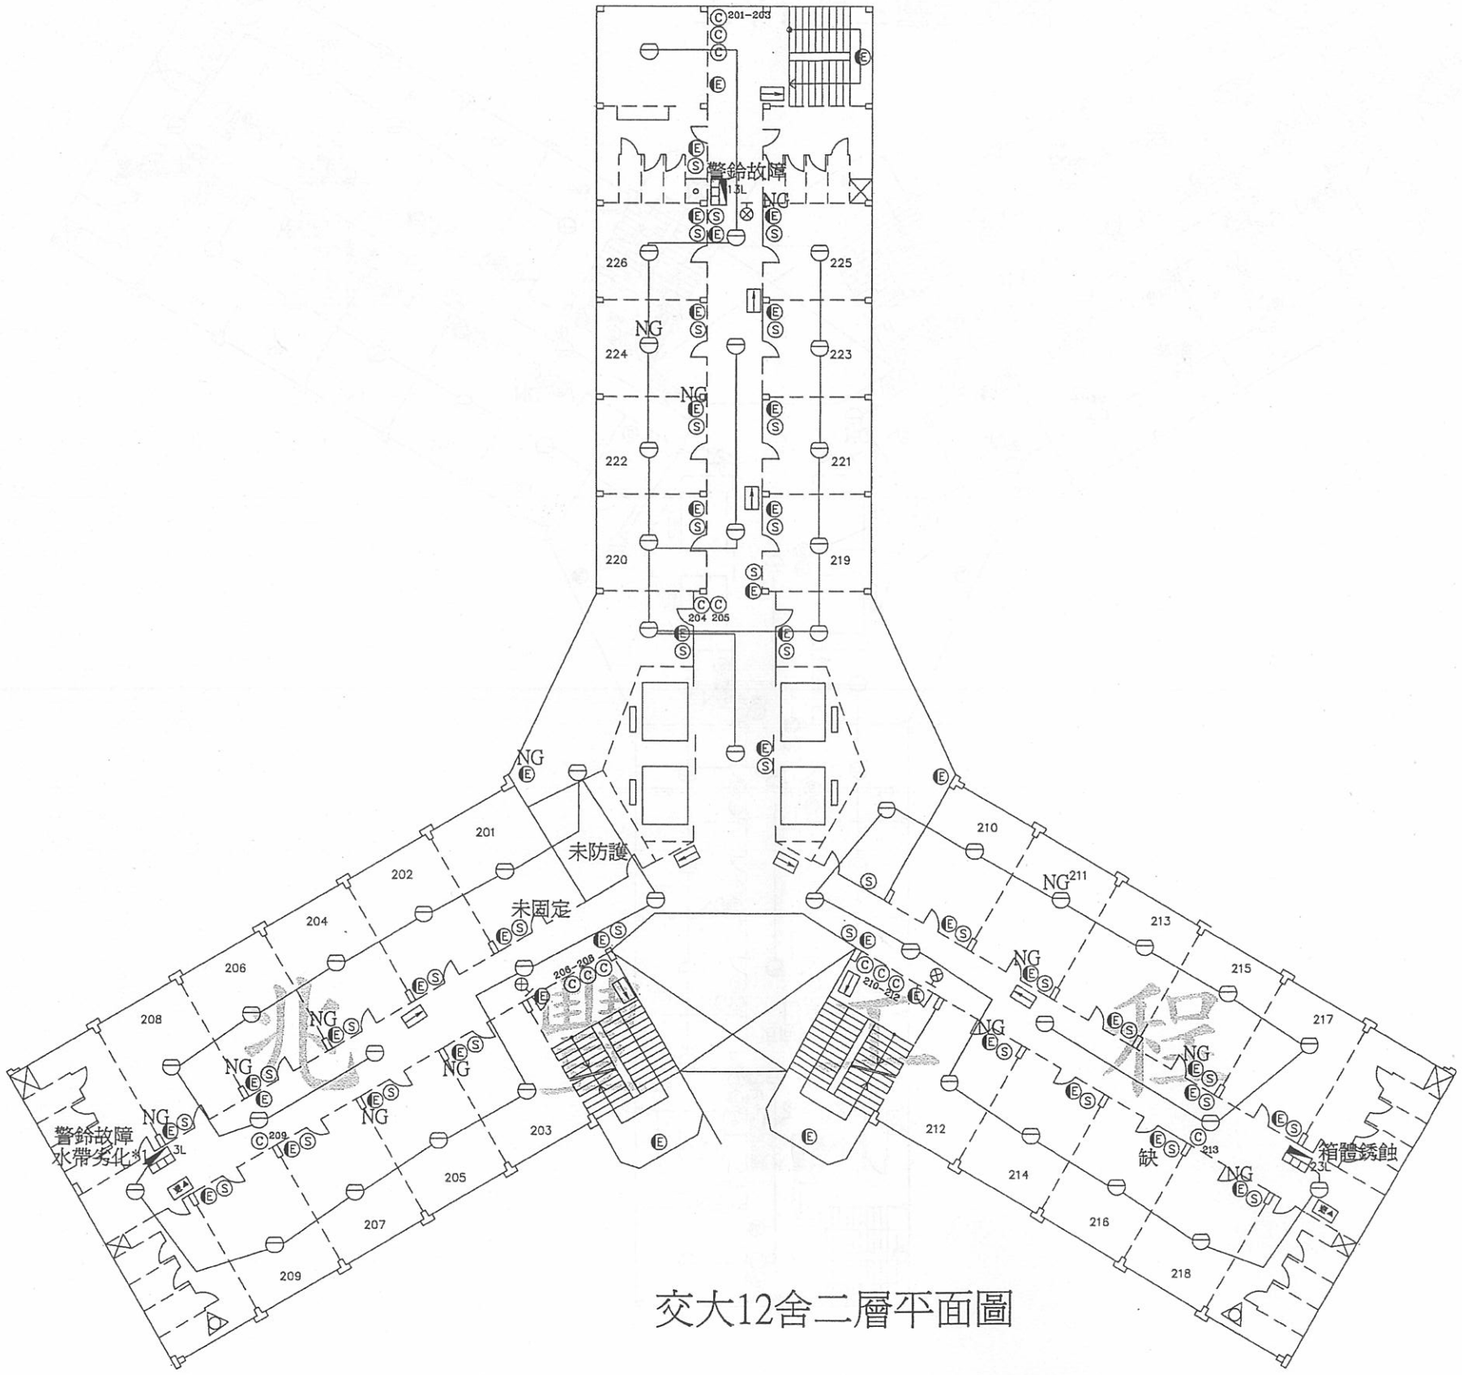

交大12舍二層平面圖

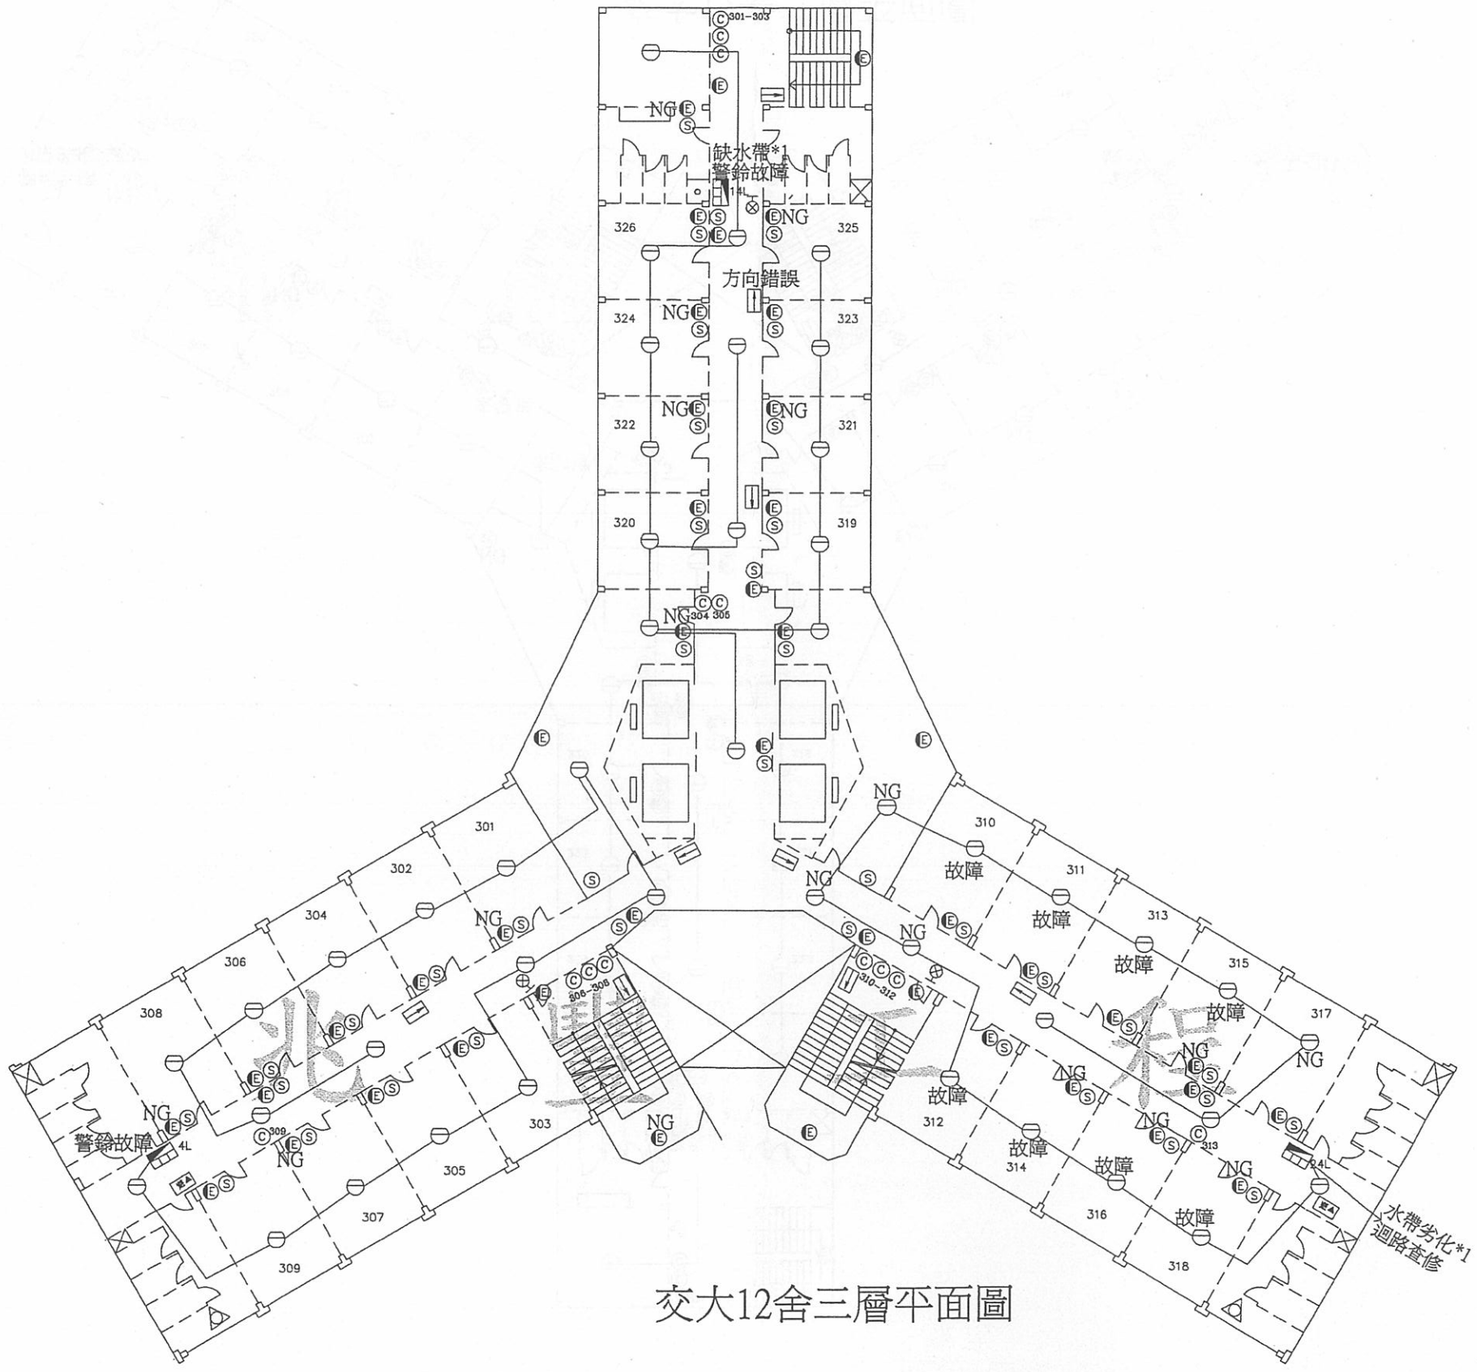

交大12舍三層平面圖

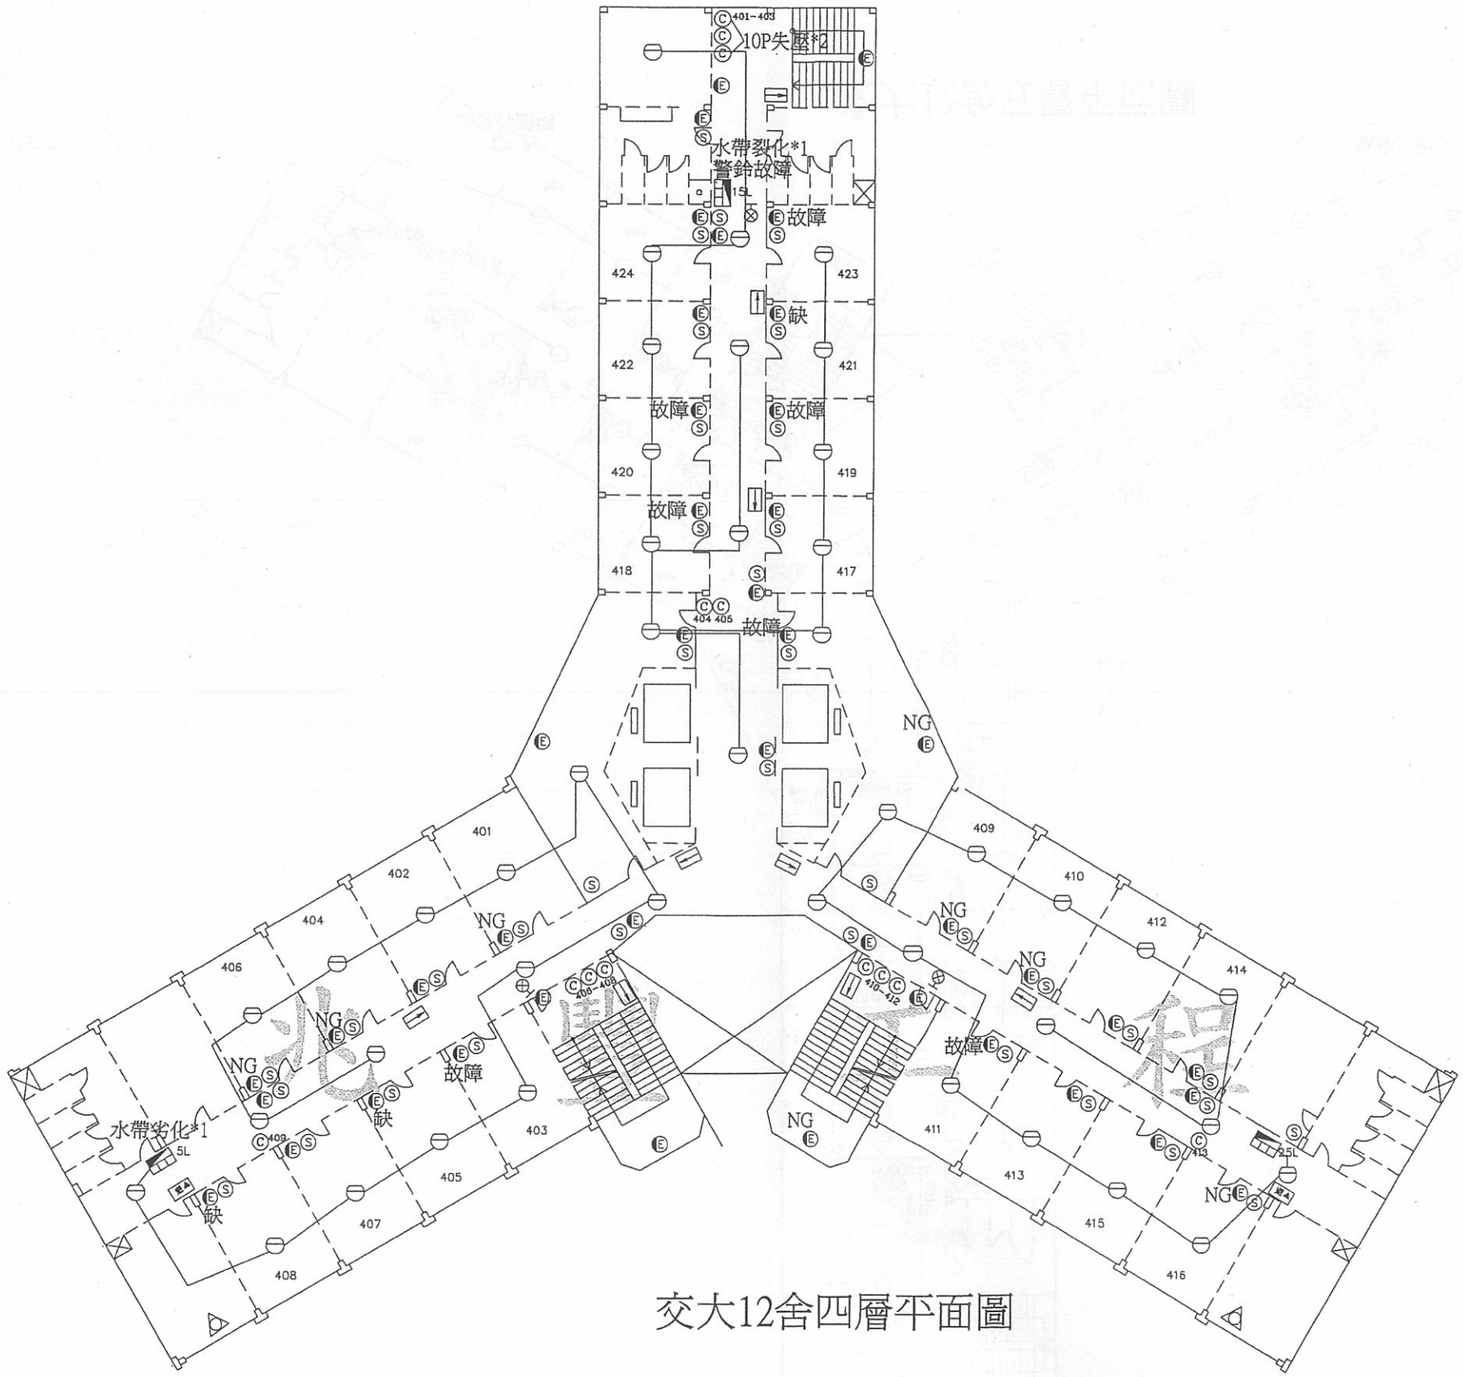
401~403
10P失壓*2
水帶劣化*1
警鈴故障
故障
缺
故障
故障
故障
故障
故障
NG
NG
NG
NG
NG
NG
故障
故障
缺
水帶劣化*1
缺
404 405
406~408
409
410~412
413
5L
25L

交大12舍四層平面圖

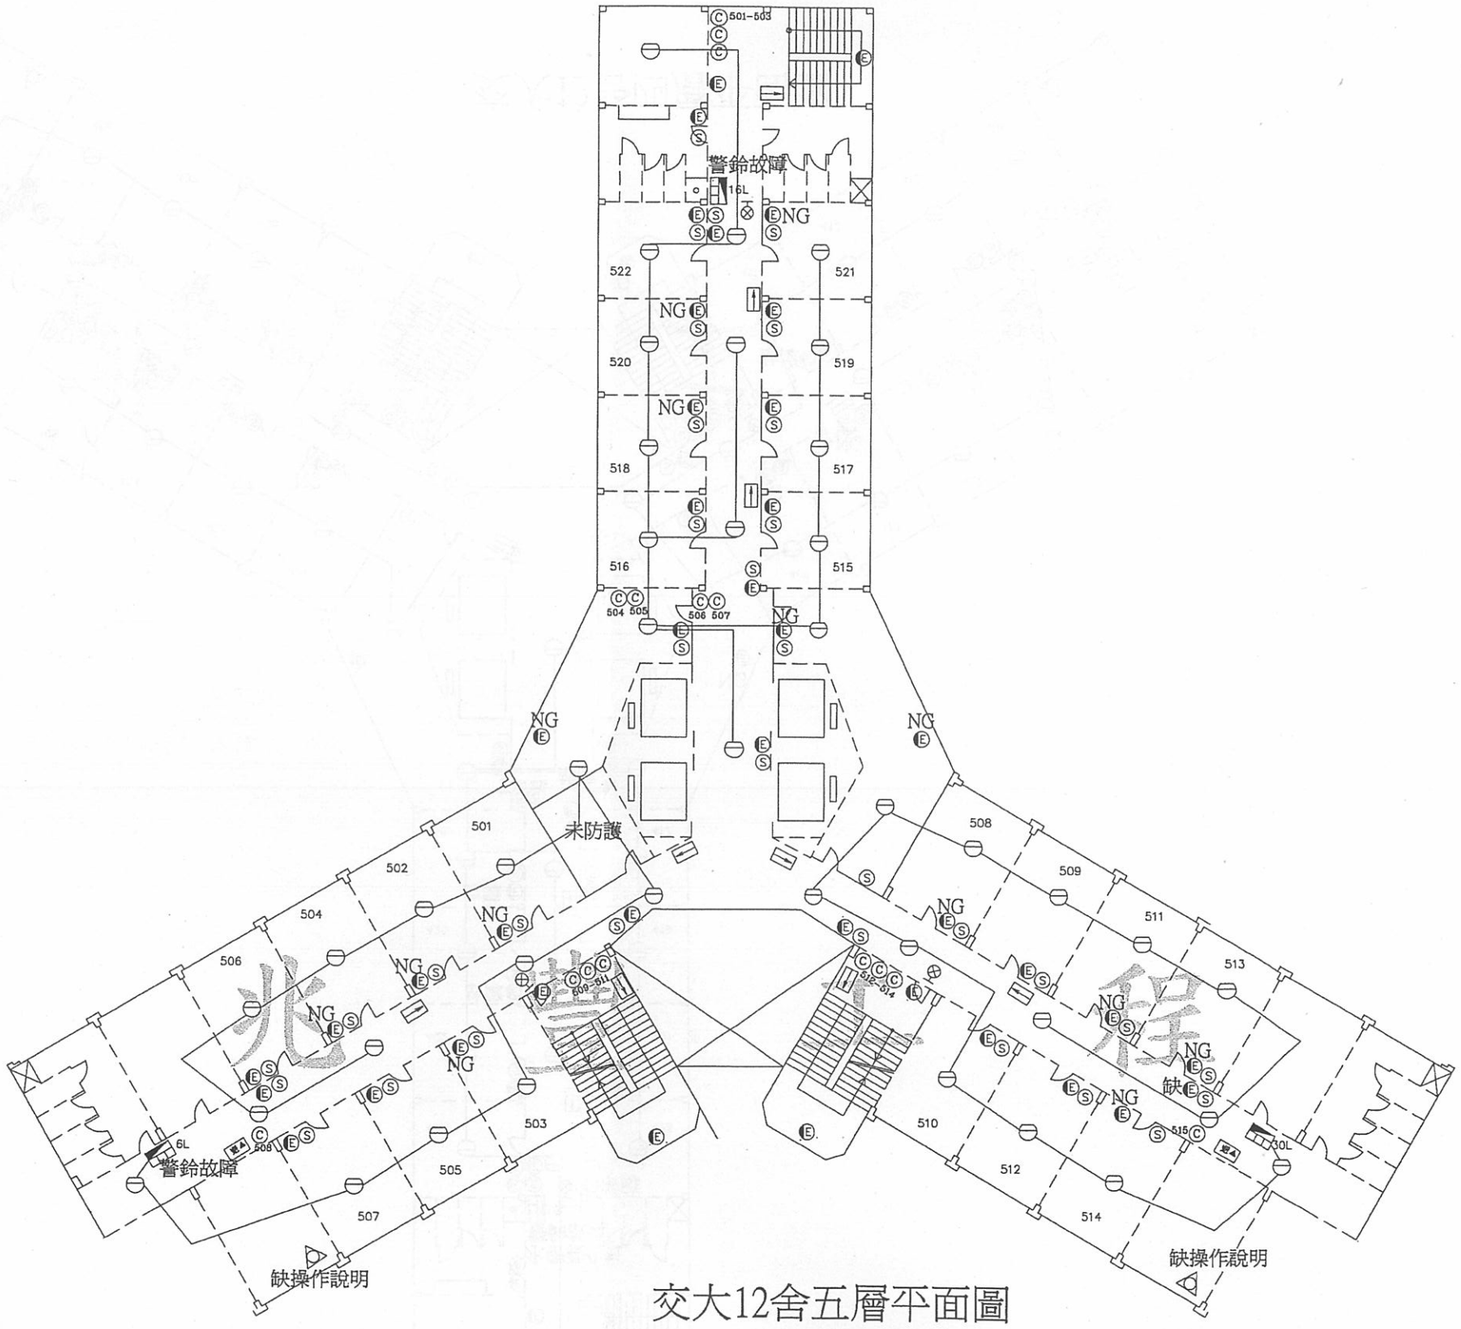
501-503
警鈴故障
16L
NG
522
521
520
519
518
517
516
515
504 505
506 507
未防護
501
502
504
506
508
509
511
513
503
505
507
510
512
514
508-511
512-514
6L
警鈴故障
缺
30L
缺操作說明
缺操作說明

交大12舍五層平面圖

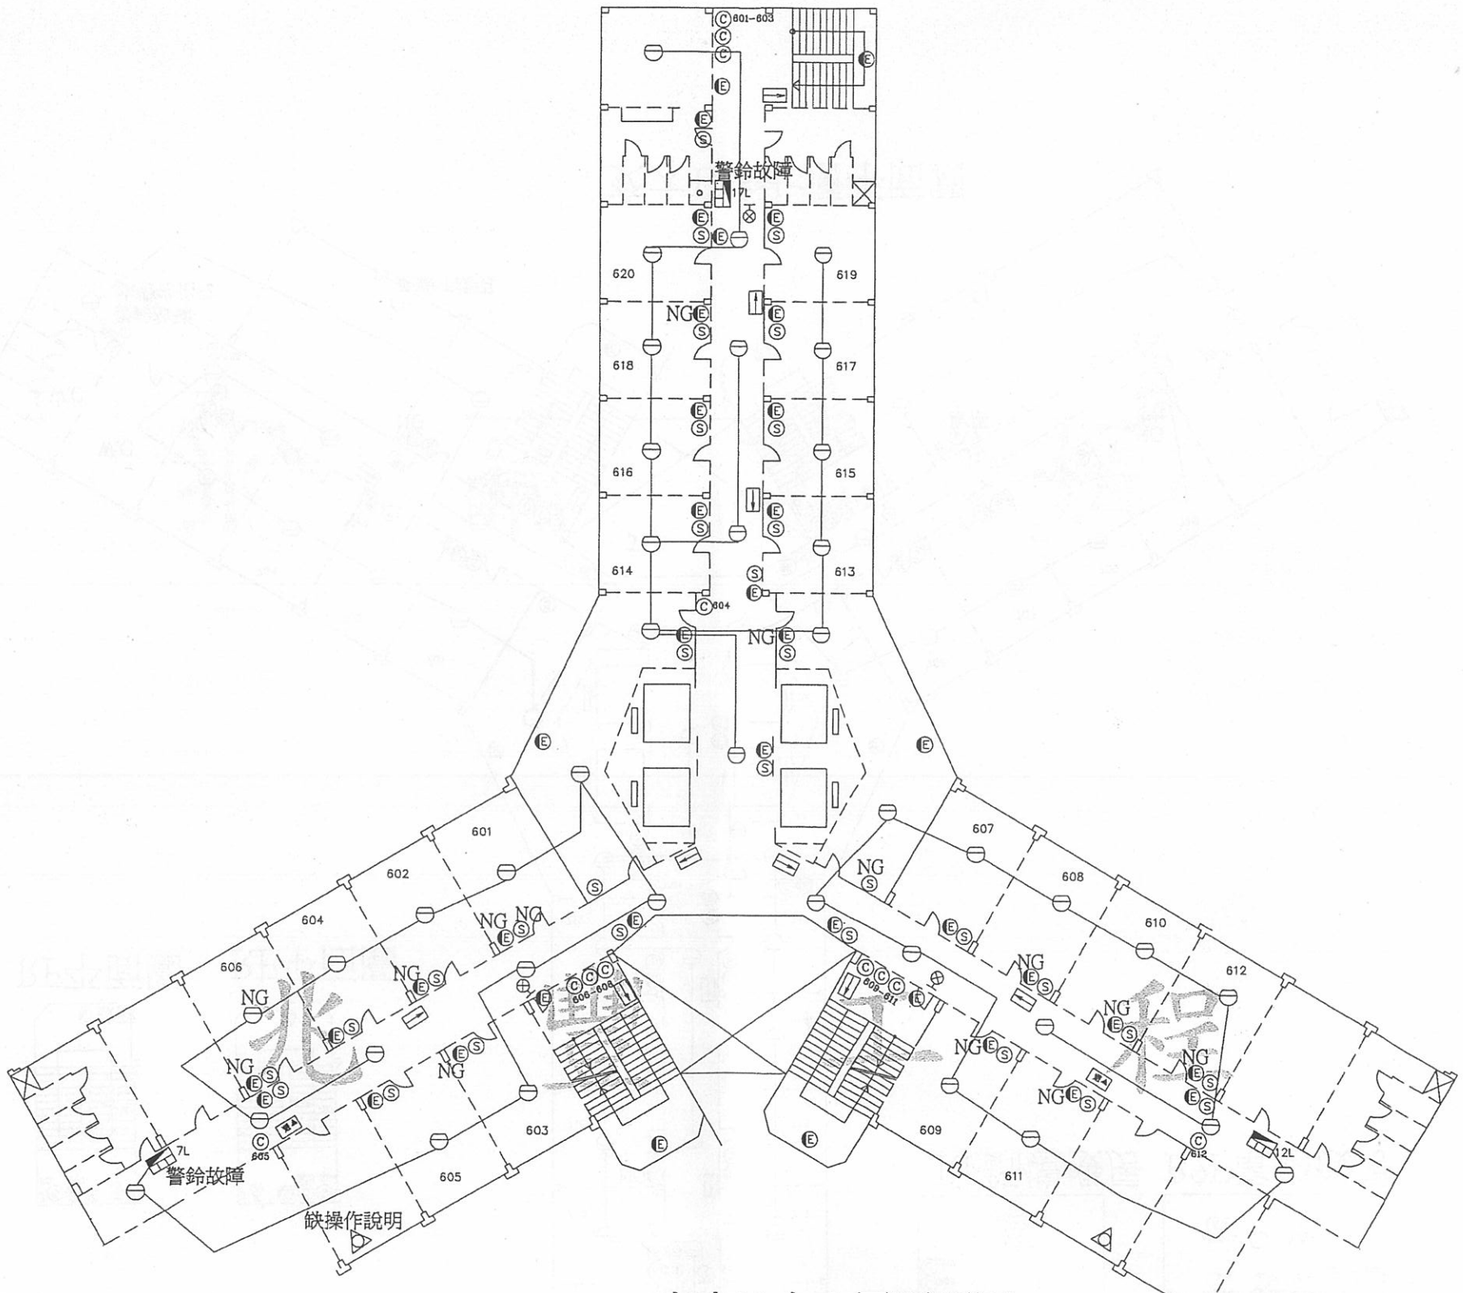
警鈴故障
17L
620
619
618
617
616
615
614
613
601
602
604
606
603
605
607
608
610
612
609
611
7L
12L
鈌操作說明

交大12舍六層平面圖

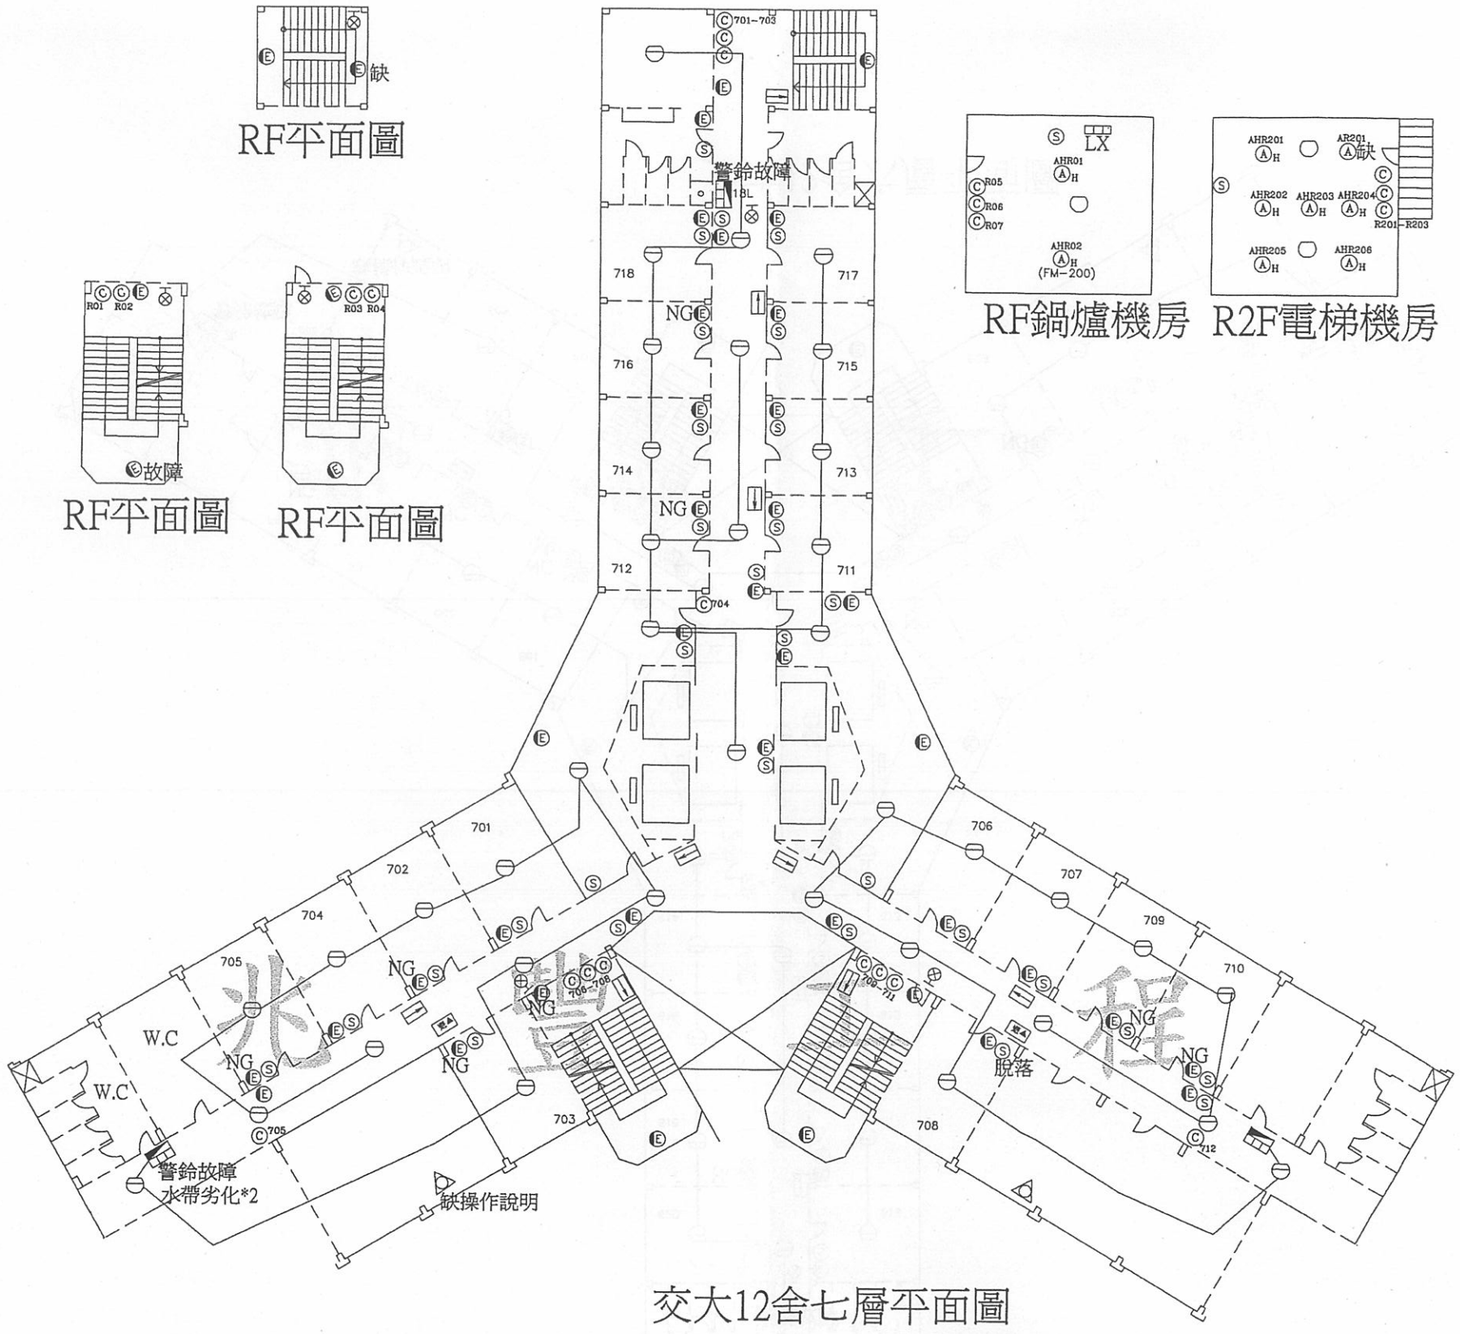
RF平面圖
缺
RF平面圖
故障
RF平面圖
RF鍋爐機房
R2F電梯機房
警鈴故障
NG
W.C
W.C
警鈴故障
水帶劣化*2
缺操作說明
脫落
701
702
703
704
705
706
707
708
709
710
711
712
713
714
715
716
717
718

交大12舍七層平面圖